

DEPARTEMENT DE LA REUNION  
Commune de Trois-Bassins

\*\*\*\*\*

# PROPOSITION DE BORNAGE PARTIEL ET DE DIVISION

Propriété de la commune de Trois-Bassins

**Section: AE n°637**

\*\*\*\*\*

Archivage: 087-06-22

Système de rattachement :

X Y : RGR 92 UTM Fuseau 40 Sud

rattaché par GPS -Réseau Lel@

Date: Septembre 2022



Echelle: 1/500e

CABINET NICOLAS PALACIOS  
GEOMETRE EXPERT - Ingénieur ESTP  
N°6 Chaussee Royale Saint-Paul  
Tel: 0262-45-07-48  
E-Mail: npalacios.geometre.expert@orange.fr



## LÉGENDE

- Mur de Soutènement
- Mur Plein
- Mur avec grillage
- Grillage métallique
- Support EDF
- Support PTT
- Bouche a clé

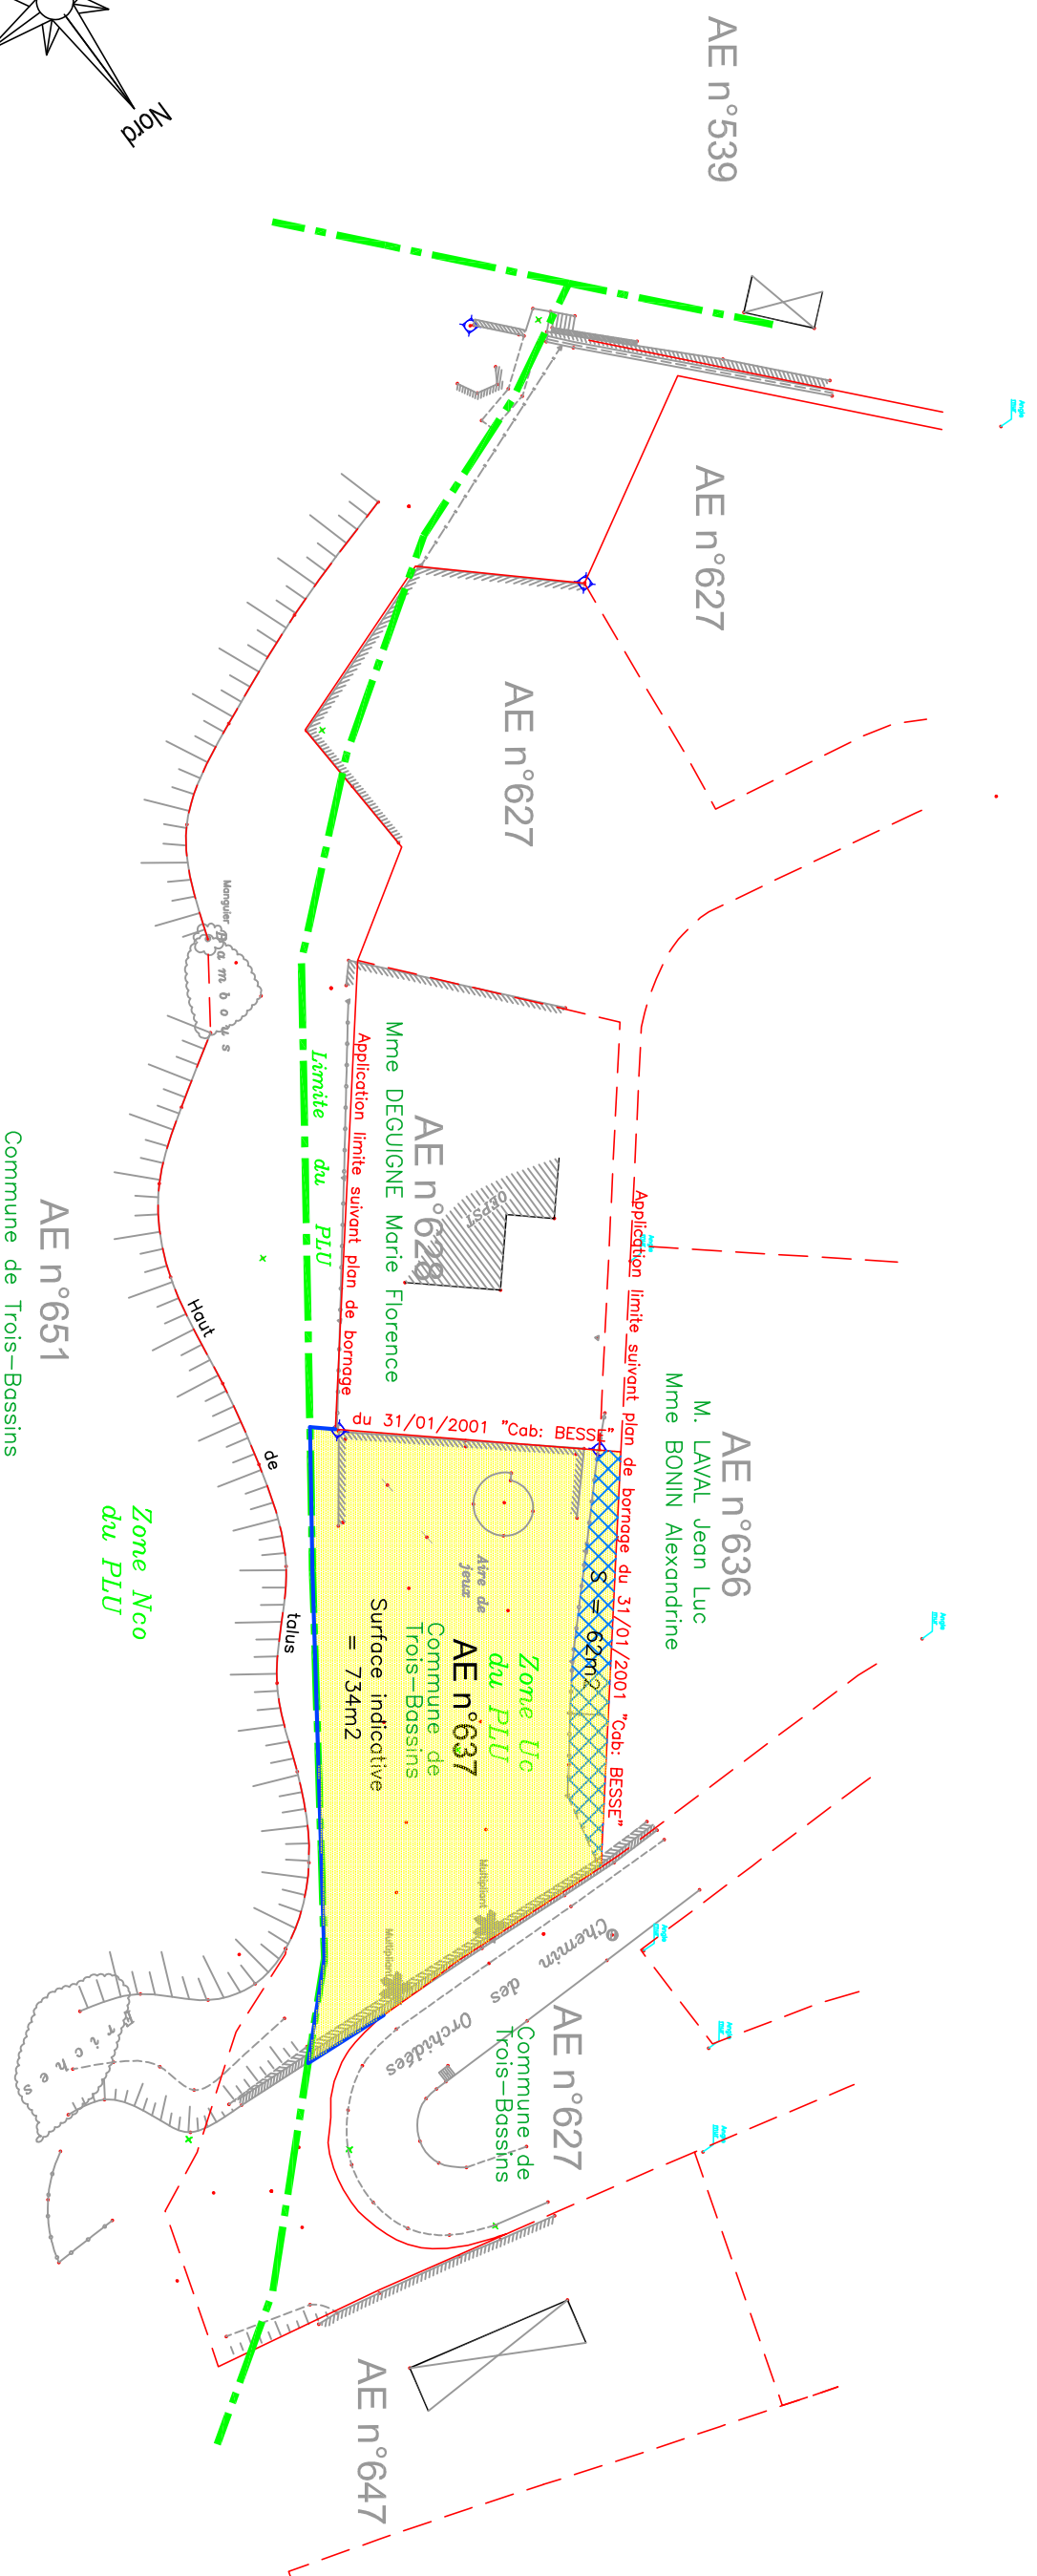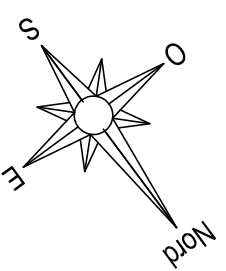

Commune de Trois-Bassins

Zone Nco  
du PLU

Zone Uc  
du PLU  
Commune de  
Trois-Bassins  
Surface indicative  
= 734m<sup>2</sup>

Mme DEGUGNE Marie Florence  
Application limite suivant plan de bornage

M. LAVAL Jean Luc  
Mme BONIN Alexandrine  
Application limite suivant plan de bornage du 31/01/2001 "Cab: BESSE"

Commune de  
Trois-Bassins