



TROIS BASSINS
Toujours plus haut


SPL
GRAND OUEST

ZONE 2AUa - CHEMIN DES ZATTES DECLARATION DE PROJET

Mise en Compatibilité du PLU

Pièce n°6
REGLEMENT GRAPHIQUE

ZONAGE ACTUEL

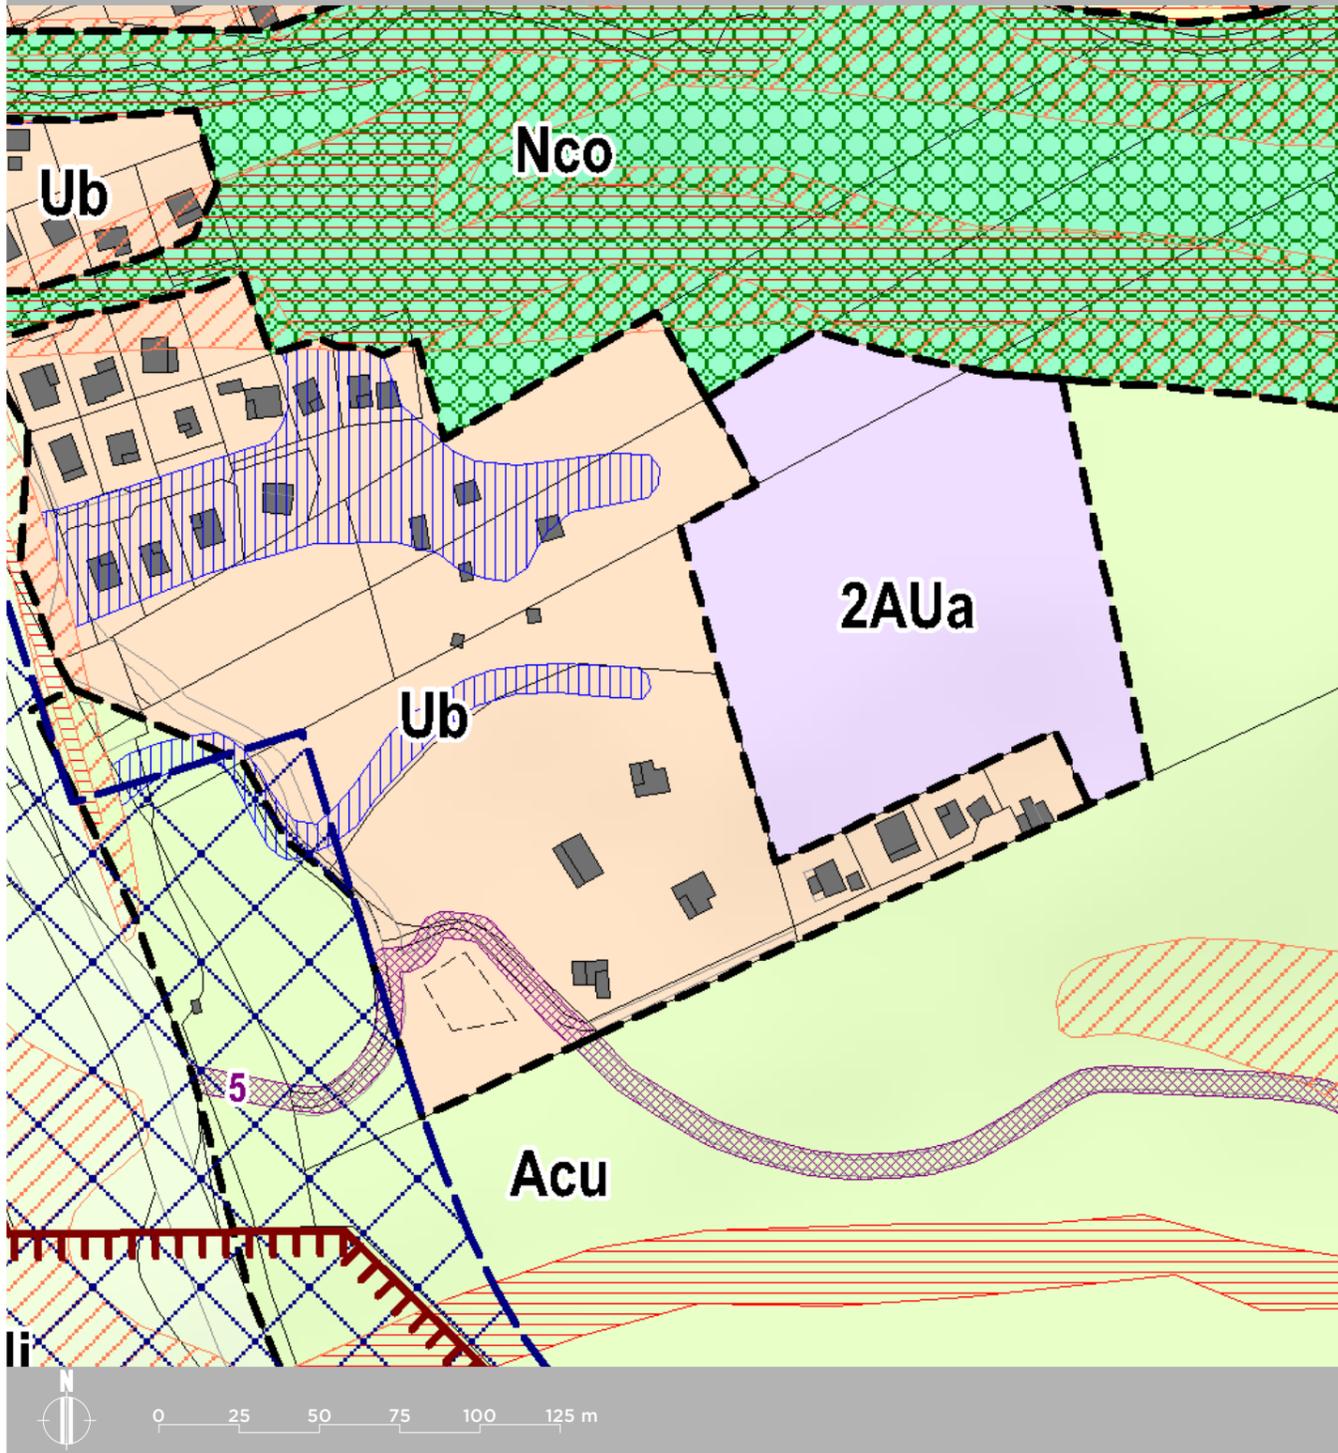

NOUVEAU ZONAGE

