

DEPARTEMENT DE LA REUNION  
COMMUNE DE TROIS BASSINS




LOTISSEMENT LITTORAL AE470

INFRASTRUCTURES VRD  
VOIRIE & AMENAGEMENT

BUREAU D'ETUDES EXE	MAITRE D'OEUVRE	ARCHITECTE	GEOMETRE	PLAN N°	PHASE
				02	PRO
<small>BETP COMMUNE DE TROIS BASSINS TEL: 02 62 23 04 00 / 02 62 23 04 04 WWW.TROISBASSINS.GOUV.FR</small>					
ECHELLE : 1:200			DATE : Oct 2019		
MODIFICATIONS					
DATE	IND	NATURE	OBSERVATIONS		
02/2021	1	Nombre de lots, entrées de parcelles			

TABLEAU DE SURFACES	
N° PARCELLE	SURFACE M²
1	304,18
2	317,54
3	348,68
4	331,17
5	470,88
6	356,45
7	353,88
8	300,14
<b>Total parcelle</b>	<b>2782,92</b>
<b>Voirie</b>	<b>516,62</b>
<b>Espaces verts</b>	<b>104,73</b>
<b>TOTAL</b>	<b>3404,27</b>

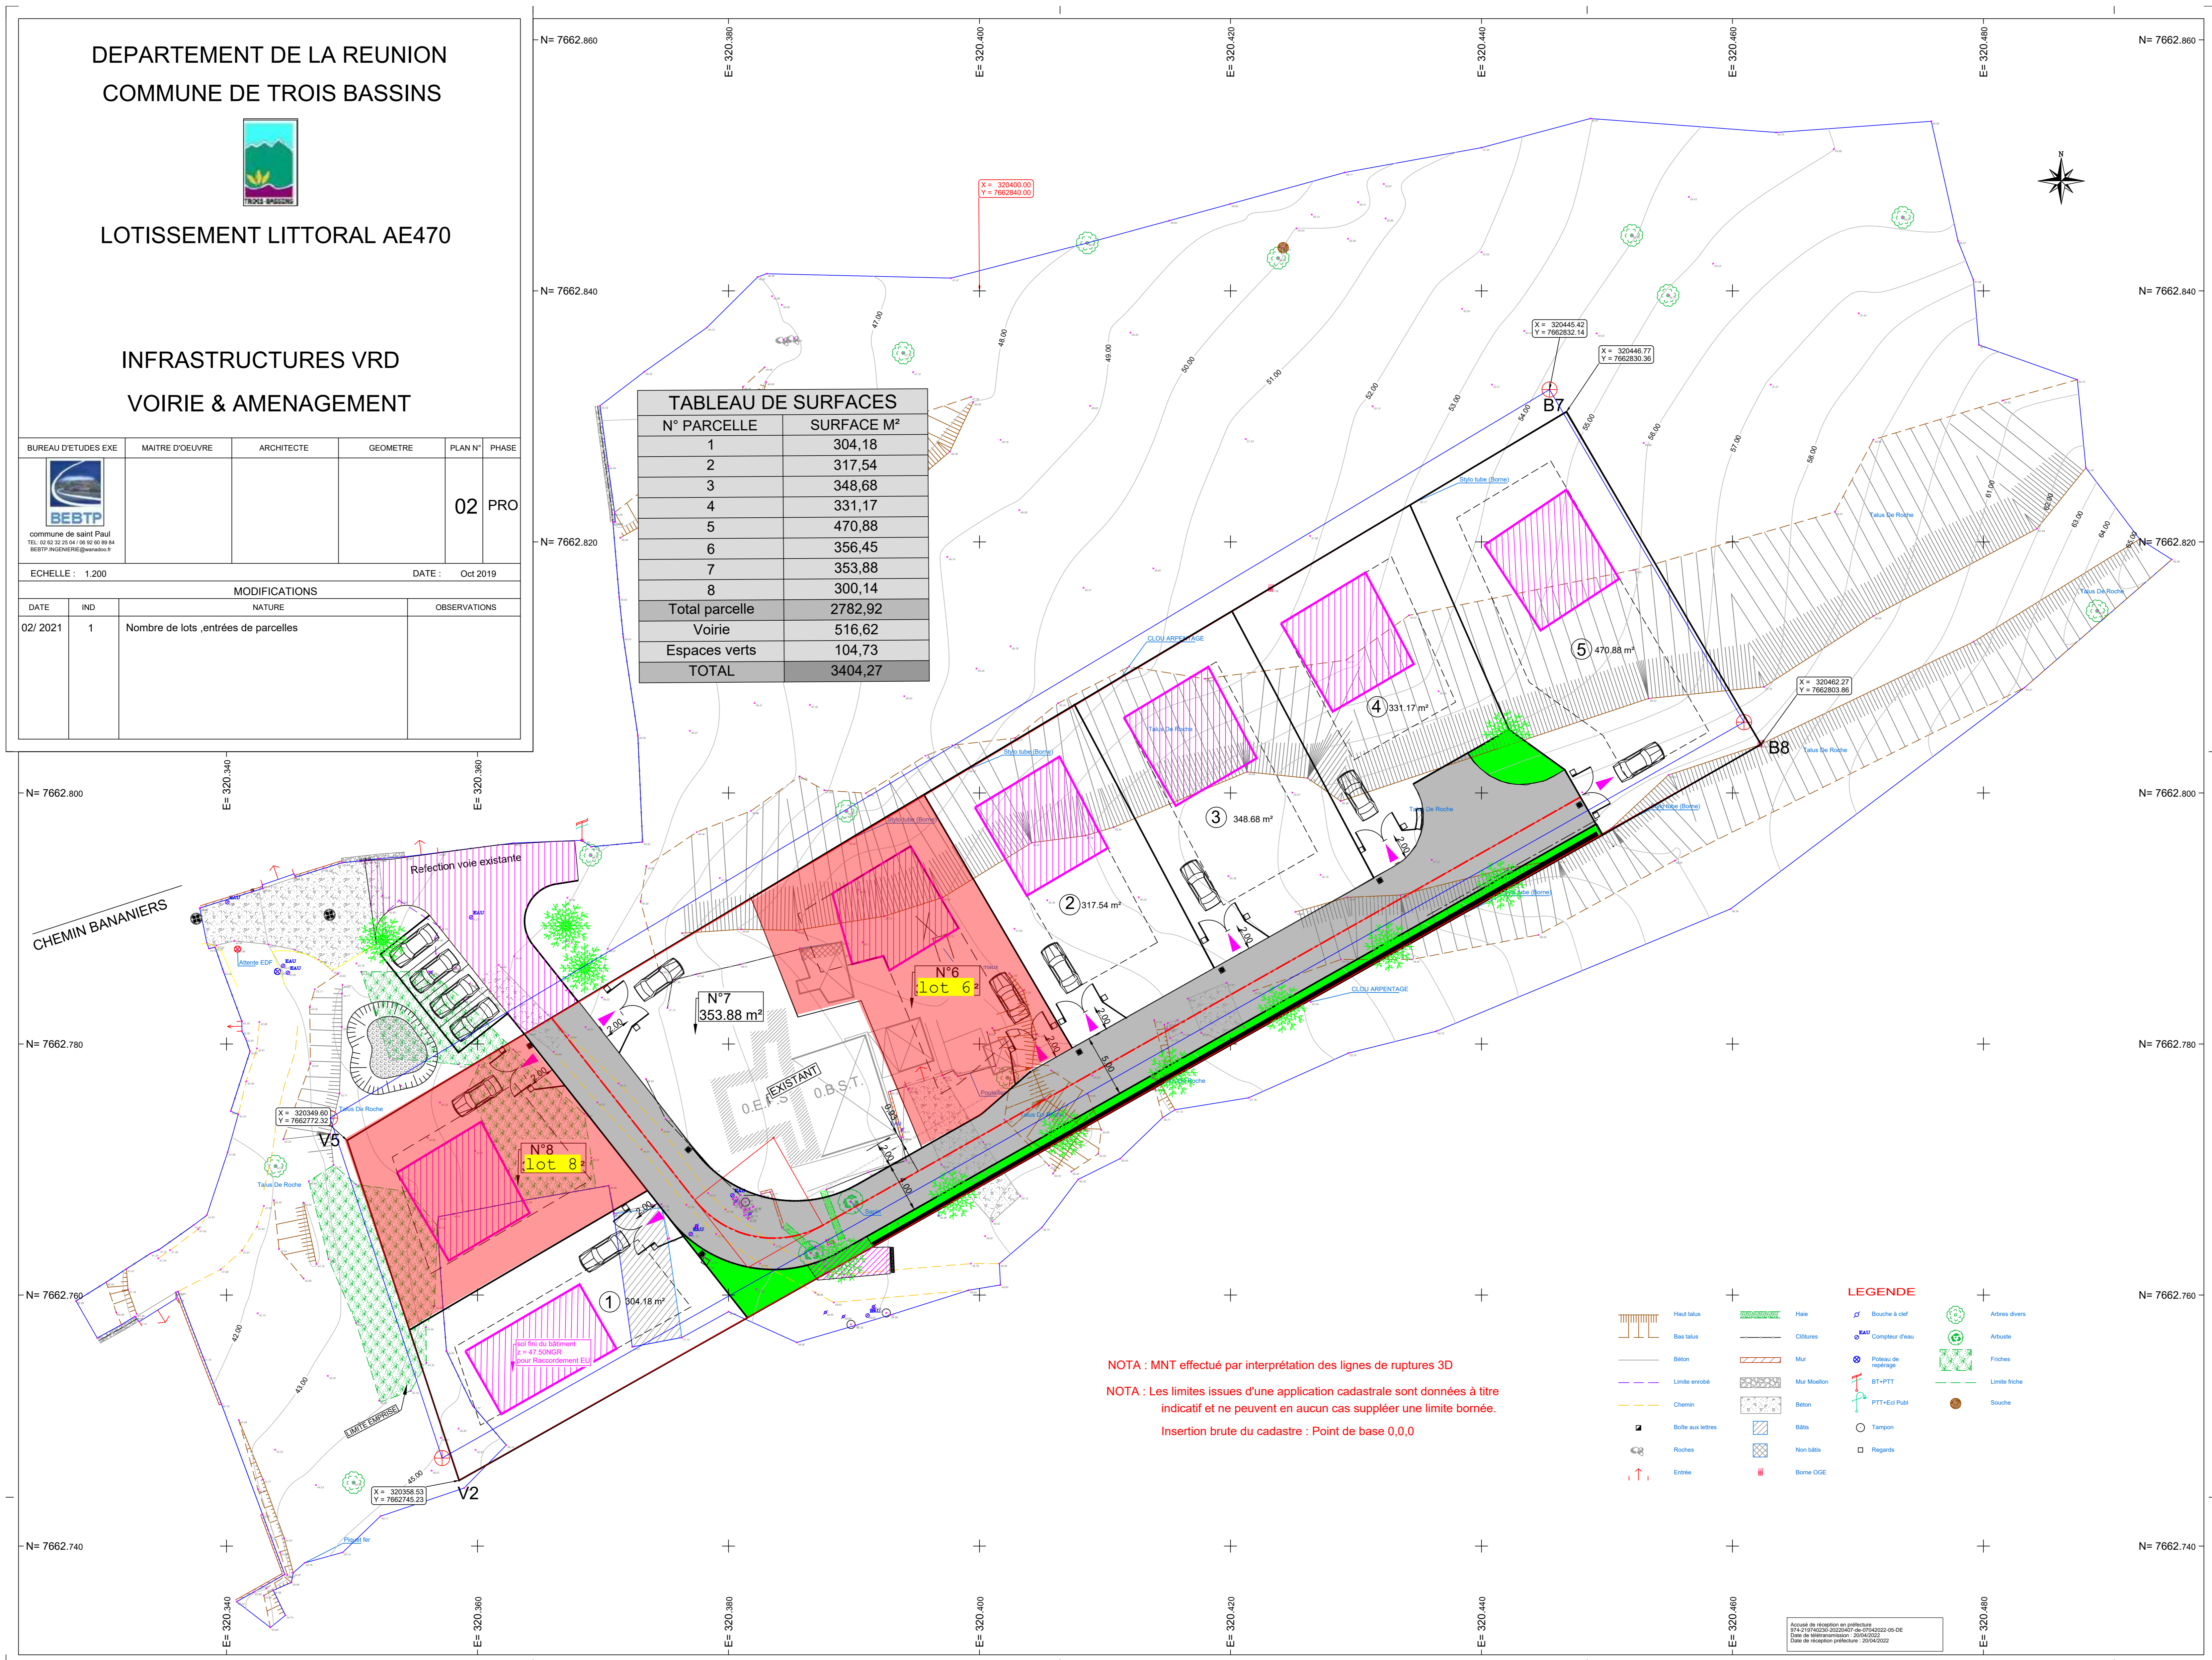

NOTA : MNT effectué par interprétation des lignes de ruptures 3D  
 NOTA : Les limites issues d'une application cadastrale sont données à titre indicatif et ne peuvent en aucun cas suppléer une limite bornée.  
 Insertion brute du cadastre : Point de base 0,0,0

**LEGENDE**


Projet de lotissement en plusieurs lots  
 Date de mise à disposition : 2022-05-02  
 Date de mise à disposition : 2022-05-02  
 Date de mise à disposition : 2022-05-02  
 Date de mise à disposition : 2022-05-02